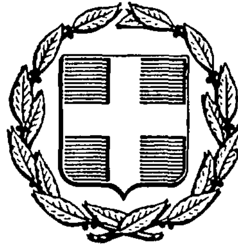


ΕΦΗΜΕΡΙΣ ΤΗΣ ΚΥΒΕΡΝΗΣΕΩΣ
ΤΗΣ ΕΛΛΗΝΙΚΗΣ ΔΗΜΟΚΡΑΤΙΑΣ

ΑΘΗΝΑ 14 ΦΕΒΡΟΥΑΡΙΟΥ 1986	ΤΕΥΧΟΣ ΤΕΤΑΡΤΟ	ΑΡΙΘΜΟΣ 35

ΠΕΡΙΕΧΟΜΕΝΑ

ΠΟΛΕΟΔΟΜΙΑ
ΑΠΟΦΑΣΕΙΣ

ΠΟΛΕΟΔΟΜΙΑ
ΑΠΟΦΑΣΕΙΣ

Αριθ. Τ.Π. 6607 (1)

Όρια οικισμού Γάλλου Ρεθύμνου.

Η ΝΟΜΑΡΧΗΣ ΡΕΘΥΜΝΟΥ

Έχοντας υπόψη:

1. Τις διατάξεις των άρθρων 2,3,5 του Π.Δ. 181Δ/3.5.85 σχετικά με τον τρόπο καθορισμού των ορίων, την κατηγοριοποίηση και καθορισμό των όρων και περιορισμών δόμησης των οικισμών.

2. Την 740/22.4.85 βεβαίωση παραλαβής της μελέτης των ανοιχτών πόλεων από το Τ.Π. και Π.Ε. Ρεθύμνου.

3. Την από 9.9.85 απόφαση του Δήμου Ρεθύμνης, σχετικά με τα όρια του οικισμού Γάλλου.

4. Την από 25.9.85 εισήγηση του Τ.Π. και Π.Ε προς το ΣΧΟΠ Ρεθύμνου.

5. Το 130/85 πρακτικό του ΣΧΟΠ Ρεθύμνου, αποφασίζουμε:

1. Τον χαρακτηρισμό του οικισμού Γάλλου σε ενδιαφέροντα, στάσιμο, συνεχτικό και μικρό.

2. Τον καθορισμό των ορίων του οικισμού Γάλλου με τα στοιχεία 1 - 2 - 3 - 4 - 5 - 6 - 7 - 8 - 9 όπως φαίνονται στο συνημμένο σχεδιάγραμμα σε κλ. 1:5.000.

3. Η αρτιότητα ορίζεται 1000 Μ2

Η απόφαση αυτή να δημοσιευθεί στην Εφημερίδα της Κυβερνήσεως.

Ρέθυμνο, 1 Νοεμβρίου 1985

Η Νομάρχης
ΒΑΣΙΛΙΚΗ ΜΟΣΙΑΛΟΥ

ΝΟΜΟΣ ΡΕΘΥΜΝΗΣ

Οικισμος: Γάλλου Ρεθύμνου

ΥΠΟΜΝΗΜΑ

Οριο ΟΤΑ

Οριο οικισμου

1 2 3.... Ονομασιες

1. Διακλάδωση προς Νεκροταφείο
2. Συνέχεια δρόμου μέχρι το όριο του πανεπ/μίου
3-4-5 όριο πανεπ/μίου
6. Στροφή δρόμου
7. Δεξαμενή
8. Διακλάδωση
9. το μ. πάνω στον Αγροτικό από τον κεντρικό δρόμο

Γάλλος

Αγ. Γεώργιος

Ακριβές φωτοαντίγραφο από το Αρχείο μας

Ρέθυμνο

ΜΑΡΙΑ ΝΙΚΟΛΟΥΔΑΚΗ

ΟΡΙΟΘΕΤΗΣΗ ΟΙΚΙΣΜΟΥ

Αριθμος σχεδιου	Π-1.1
Κλ 1:5.000	
Ημερ 1-11-85	

Συνέταξε

Ελέγχθηκε

Μιχ. Καρίδη



Υπουργείο Χωροταξιας Οικισμου και Περιβαλλοντος

ΔΙΕΥΘΥΝΣΗ ΧΩΡΟΤΑΞΙΑΣ

Αριθ. Τ.Π. 6608 (2)

Όρια οικισμού Χάνι Αλεξάνδρου Μυλ/μου.

Η ΝΟΜΑΡΧΗΣ ΡΕΘΥΜΝΟΥ

Έχοντας υπόψη:

1. Τις διατάξεις των άρθρων 2,3,5 του Π.Δ. 181Δ/3.5.85 σχετικά με τον τρόπο καθορισμού των ορίων, την κατηγοριοποίηση και καθορισμό των όρων και περιορισμών δόμησης των οικισμών.

2. Την 740/22.4.85 βεβαίωση παραλαβής της μελέτης των ανοιχτών πόλεων από το Τ.Π. και Π.Ε. Ρεθύμνου.

3. Την 473/29.9.85 απόφαση της κοινότητας Αγγελιανών, σχετικά με τα όρια του οικισμού Χάνι Αλεξάνδρου.

4. Την από 17.9.85 εισήγηση του Τ.Π. και Π.Ε προς το ΣΧΟΠ Ρεθύμνου.

5. Το 130/85 πρακτικό του ΣΧΟΠ Ρεθύμνου, αποφασίζουμε:

1. Τον χαρακτηρισμό του οικισμού Χάνι Αλεξάνδρου σε αδιάφορο, στάσιμο, συνεκτικό και μικρό.

2. Τον καθορισμό των όρων του οικισμού Χάνι Αλεξάνδρου με τα στοιχεία 1 - 2 - 3 - 4 - 5 - 6 - 7 - 8 - 9 - 9' - 10 - 11 - 12 - 13 - 14 - 15 - 16 - 16' εκτός του τμήμ. 50Μ γύρω από το Νεκροταφείο, όπως φαίνονται στο συνημμένο σχεδιάγραμμα σε κλ. 1:5.000.

3. Η αρτιότητα ορίζεται 1000 Μ2

Η απόφαση αυτή να δημοσιευθεί στην Εφημερίδα της Κυβερνήσεως.

Ρέθυμνο, 13 Νοεμβρίου 1985

Η Νομάρχης
ΒΑΣΙΛΙΚΗ ΜΟΣΙΑΛΟΥ



ΝΟΜΟΣ ΡΕΘΥΜΝΗΣ

Οικισμος: ΧΑΝΙ ΑΛΕΞΑΝΔΡΟΥ ΜΥΛΟΠΟΤΑΜΟΥ

ΥΠΟΜΝΗΜΑ

- Οριο ΟΤΑ
- Οριο οικισμου
- 1.2.3 ... Ονομασιες
- Συνεκτικό τμήμα.

ΟΡΙΟΘΕΤΗΣΗ ΟΙΚΙΣΜΟΥ	Αριθμος σχεδιου: Π-1.1
	Κλ. 1:5.000
	Ημερ. 13-11-85

Υπουργείο Χωροταξίας Οικισμου και Περιβαλλοντος

ΔΙΕΥΘΥΝΣΗ ΧΩΡΟΤΑΞΙΑΣ

Αριθ. Τ.Π. 6609 (3)

Όρια οικισμού Χανοθιανά Μυλ/μου.

Η ΝΟΜΑΡΧΗΣ ΡΕΘΥΜΝΟΥ

Έχοντας υπόψη:

1. Τις διατάξεις των άρθρων 2,3,5 του Π.Δ. 181Δ/3.5.85 σχετικά με τον τρόπο καθορισμού των ορίων, την κατηγοριοποίηση και καθορισμό των όρων και περιορισμών δόμησης των οικισμών.

2. Την 740/22.4.85 βεβαίωση παραλαβής της μελέτης των ανοιχτών πόλεων από το Τ.Π. και Π.Ε. Ρεθύμνου.

3. Την 473/29.9.85 απόφαση της κοινότητας Αγγελιανών, σχετικά με τα όρια του οικισμού Χανοθιανά.

4. Την από 17.9.85 εισήγηση του Τ.Π. και Π.Ε προς το ΣΧΟΠ Ρεθύμνου.

5. Το 130/85 πρακτικό του ΣΧΟΠ Ρεθύμνου, αποφασίζουμε:

1. Τον χαρακτηρισμό του οικισμού Χανοθιανά σε αξιόλογο, στάσιμο, συνεχτικό και μικρό.

2. Τον καθορισμό των όρων του οικισμού Χανοθιανά με τα στοιχεία 1 - 2 - 3 - 4 - 5 - 6 - 7 - 8 - 9 - 9' - 10 - 11 - 12 - 13 - 14 - 15 - 16 - 16' εκτός του τμήμ. 50Μ γύρω από το Νεκροταφείο, όπως φαίνονται στο συνημμένο σχεδιάγραμμα σε κλ. 1:5.000.

3. Η αρτιότητα ορίζεται 300 Μ2 μέσα στο συνεχτικό τμήμα όπως ορίζεται στο συνημμένο χάρτη και 1000 Μ2 στο μη συνεχτικό.

Η απόφαση αυτή να δημοσιευθεί στην Εφημερίδα της Κυβερνήσεως.

Ρέθυμνο, 13 Νοεμβρίου 1985

Η Νομάρχης
ΒΑΣΙΛΙΚΗ ΜΟΣΙΑΛΟΥ

ΝΟΜΟΣ ΡΕΘΥΜΝΗΣ
Οικισμος: ΧΑΝΔΘΙΑΝΑ ΜΥΛΟΠΟΤΑΜΟΥ

ΥΠΟΜΝΗΜΑ

- Οριο ΟΤΑ
- Οριο οικισμου
- 1.2.3 ... Ονομασιες

Συνεκτικό

ΟΡΙΟΘΕΤΗΣΗ ΟΙΚΙΣΜΟΥ

Αριθμος σχεδίου	Π-1.1
Κλ. 1:5.000	
Ημερ. 13-11-85	

Σύνταξη: Εθεωρήθη ο πρ/νος ΤΠΕΧΩ

Έλεγχος: Θ. Σταυράκη

Υπουργείο Χωροταξίας Οικισμού και Περιβάλλοντος
ΔΙΕΥΘΥΝΣΗ ΧΩΡΟΤΑΞΙΑΣ

Μετόχια Μαΐπου
Αγγελιανά
Χάνιον Αλεξάνδρου

Ακριβές Φωτοαντίγραφο από το πρ. 8 μας
13-11-...
ΜΑΡΙΑ ΝΙΚΟΛΟΥΔΑΚΗ

Αριθ. Τ.Π. 6610 (4)

Όρια οικισμού Βιράν Επισκοπής Έρφων Μυλ/μου.

Η ΝΟΜΑΡΧΗΣ ΡΕΘΥΜΝΟΥ

Έχοντας υπόψη:


1. Τις διατάξεις των άρθρων 2,3,5 του Π.Δ. 181Δ/3.5.85 σχετικά με τον τρόπο καθορισμού των ορίων, την κατηγοριοποίηση και καθορισμό των όρων και περιορισμών δόμησης των οικισμών.
2. Την 740/22.4.85 βεβαίωση παραλαβής της μελέτης των ανοιχτών πόλεων από το Τ.Π. και Π.Ε. Ρεθύμνου.
3. Την 610/5.9.85 απόφαση της κοινότητας Έρφων, σχετικά με τα όρια του οικισμού Βιράν Επισκοπής.
4. Την από 1.10.85 εισήγηση του Τ.Π. και Π.Ε προς το ΣΧΟΠ Ρεθύμνου.
5. Το 140/85 πρακτικό του ΣΧΟΠ Ρεθύμνου, αποφασίζουμε:

1. Τον χαρακτηρισμό του οικισμού Βιράν Επισκοπής σε ενδιαφέροντα, στάσιμο, συνεχτικό και μικρό.
2. Τον καθορισμό των όρων του οικισμού Βιράν Επισκοπής με τα στοιχεία 1 - 2 - 3 - 4 - 5 - 6 - 7 - 8 - 9 - 10 - 11 - 12 - 13 - 14 - 14' - 15 - 16 - 1 όπως φαινονται στο συνημμένο σχεδιάγραμμα σε κλ. 1:5.000.
3. Η αρτιότητα ορίζεται 1000 Μ2

Η απόφαση αυτή να δημοσιευθεί στην Εφημερίδα της Κυβερνήσεως.

Ρέθυμνο, 14 Νοεμβρίου 1985

Η Νομάρχης
ΒΑΣΙΛΙΚΗ ΜΟΣΙΑΛΟΥ

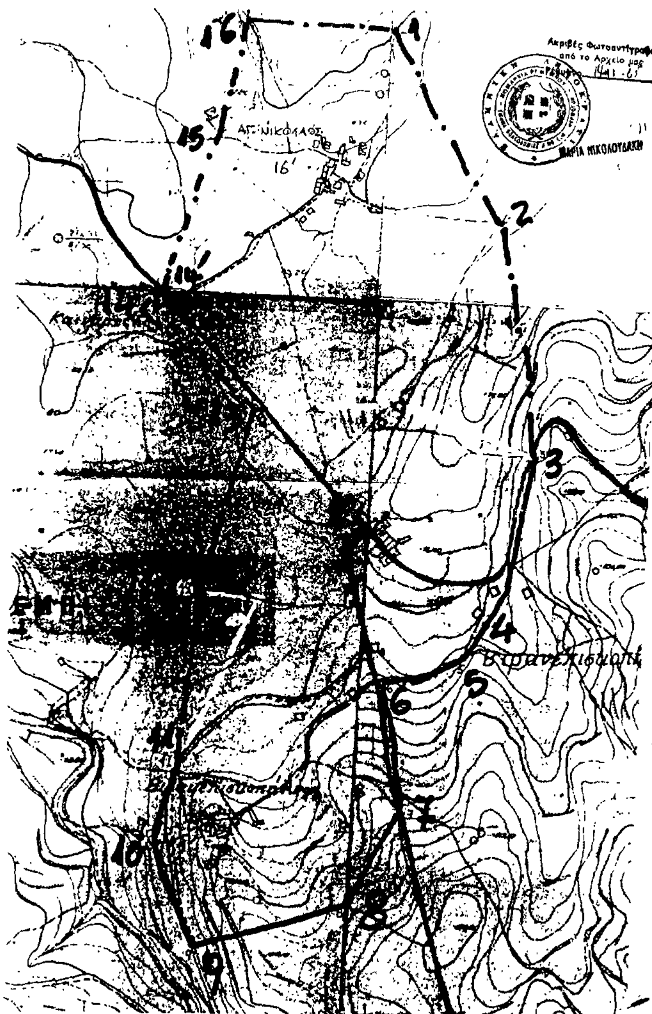


ΝΟΜΟΣ ΡΕΘΥΜΝΟ

ΥΠΟΜΝΗΜΑ

Οριο ΟΤΑ

Οριο οικισμου

1,2,3.... Ονομασιες

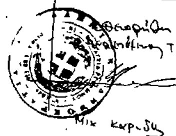

ΚΛ 1:5000

Αριθ. Τ.Π. 6611 (5)

'Ορια οικισμού 'Ανω Βιράν Επισκοπής 'Ερφων Μυλ/μου.

Η ΝΟΜΑΡΧΗΣ ΡΕΘΥΜΝΟΥ

'Εχοντας υπόψη:

1. Τις διατάξεις των άρθρων 2,3,5 του Π.Δ. 181Δ/3.5.85 σχετικά με τον τρόπο καθορισμού των ορίων, την κατηγοριοποίηση και καθορισμό των όρων και περιορισμών δόμησης των οικισμών.

2. Την 740/22.4.85 βεβαίωση παραλαβής της μελέτης των ανοιχτών πόλεων από το Τ.Π. και Π.Ε. Ρεθύμνου.

3. Την 610/5.9.85 απόφαση της κοινότητας 'Ερφων, σχετικά με τα όρια του οικισμού 'Ανω Βιράν Επισκοπής.

4. Την από 1.10.85 εισήγηση του Τ.Π. και Π.Ε προς το ΣΧΟΠ Ρεθύμνου.

5. Το 140/85 πρακτικό του ΣΧΟΠ Ρεθύμνου, αποφασίζουμε:

1. Τον χαρακτηρισμό του οικισμού 'Ανω Βιράν Επισκοπής σε ενδιαφέροντα, στάσιμο, συνεχτικό και μικρό.


2. Τον καθορισμό των όρων του οικισμού 'Ανω Βιράν Επισκοπής με τα στοιχεία 1 - 2 - 3 - 4 - 5 - 6 - 7 - 8 - 9 - 10 - 11 - 12 - 13 - 14 - 14' - 15 - 16 - 1, όπως φαίνονται στο συνημμένο σχεδιάγραμμα σε κλ. 1:5.000.

3. Η αρτιότητα ορίζεται 1000 Μ2

Η απόφαση αυτή να δημοσιευθεί στην Εφημερίδα της Κυβερνήσεως.

Ρέθυμνο, 14 Νοεμβρίου 1985

Η Νομάρχης
ΒΑΣΙΛΙΚΗ ΜΟΣΙΑΛΟΥ

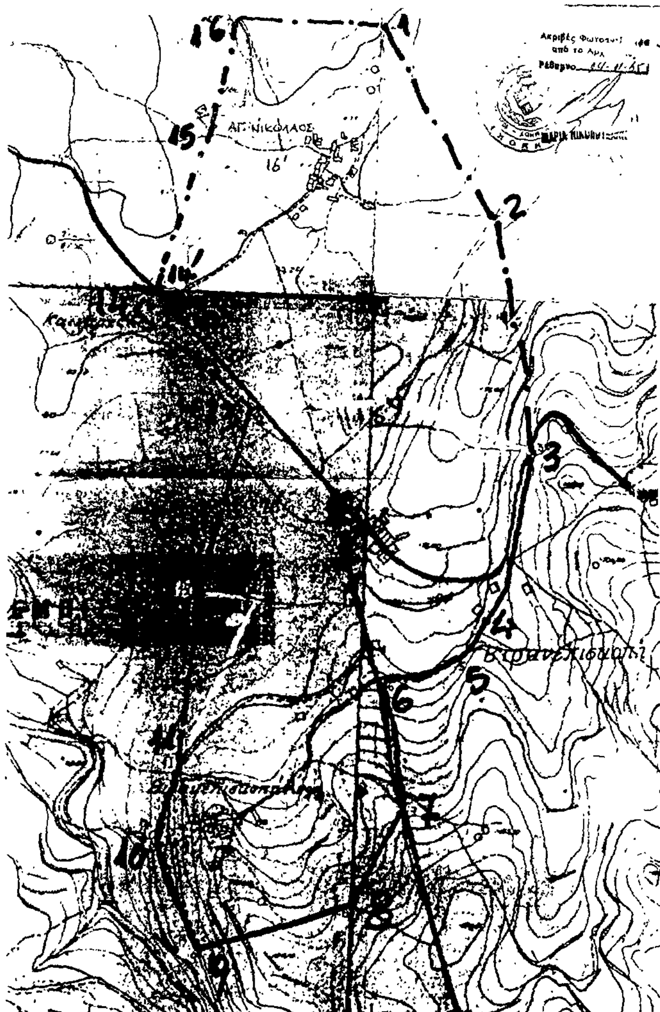


ΝΟΜΟΣ ΡΕΘΥΜΝΟΥ

ΥΠΟΜΝΗΜΑ

Οριο ΟΤΑ

Οριο οικισμου

Ονομασιες

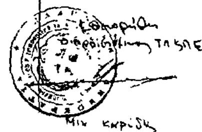

Αριθ. Τ.Π. 6612 (6)

Όρια οικισμού Άγιος Νικόλαος Έρφων Μυλ/μου.

Η ΝΟΜΑΡΧΗΣ ΡΕΘΥΜΝΟΥ

Έχοντας υπόψη:

1. Τις διατάξεις των άρθρων 2,3,5 του Π.Δ. 181Δ/3.5.85 σχετικά με τον τροπο καθορισμού των ορίων, την κατηγοριοποίηση και καθορισμό των όρων και περιορισμών δόμησης των οικισμών.

2. Την 740/22.4.85 βεβαίωση παραλαβής της μελέτης των ανοιχτών πόλεων από το Τ.Π. και Π.Ε. Ρεθύμνου.

3. Την από 610/5.9.85 απόφαση της κοινότητας Έρφων, σχετικά με τα όρια του οικισμού Άγιος Νικόλαος.

4. Την από 1.10.85 εισήγηση του Τ.Π. και Π.Ε προς το ΣΧΟΠ Ρεθύμνου.

5. Το 140/85 πρακτικό του ΣΧΟΠ Ρεθύμνου, αποφασίζουμε:

1. Τον χαρακτηρισμό του οικισμού Άγιος Νικόλαος σε ενδιαφέροντα, στάσιμο, συνεχτικό και μικρό.


2. Τον καθορισμό των όρων του οικισμού Αγίου Νικολάου με τα στοιχεία 1 - 2 - 3 - 4 - 5 - 6 - 7 - 8 - 9 - 10 - 11 - 12 - 13 - 14 - 14' - 15 - 16 - 1, όπως φαίνονται στο συνημμένο σχεδιάγραμμα σε κλ. 1:5.000.

3. Η αρτιότητα ορίζεται 1000 Μ2

Η απόφαση αυτή να δημοσιευθεί στην Εφημερίδα της Κυβερνήσεως.

Ρέθυμνο, 14 Νοεμβρίου 1985

Η Νομάρχης
ΒΑΣΙΛΙΚΗ ΜΟΣΙΑΛΟΥ

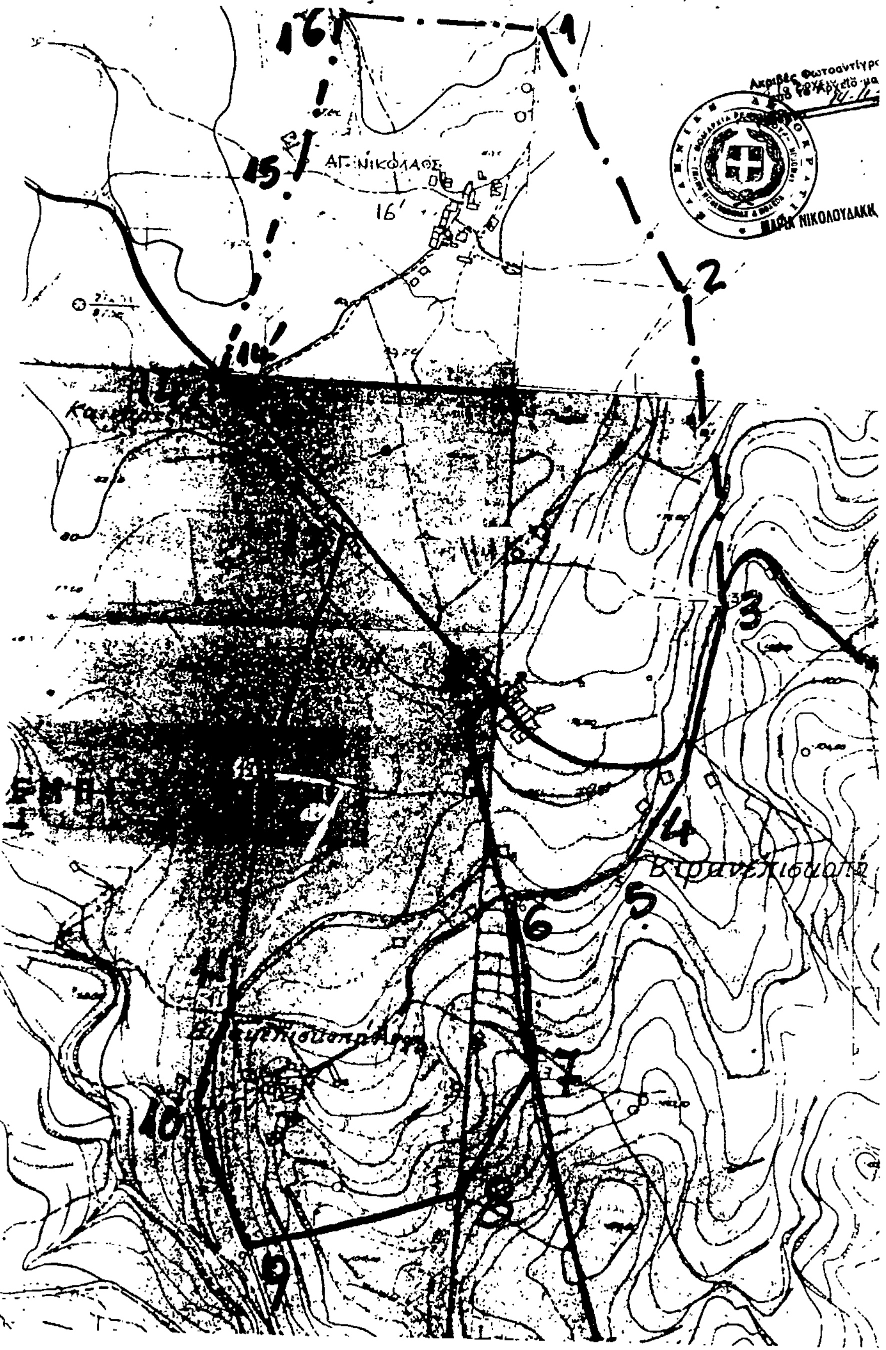

ΝΟΜΟΣ ΡΕΘΥΜΝΟ

ΟΙΚΙΣΜΟΣ: Βιρανεπισκοπή, Άνω Βιρανεπισκοπή, Αγ. Νικόλαος.

ΥΠΟΜΝΗΜΑ

— · — ·	Οριο ΟΤΑ
● ▬ ● ▬ ●	Οριο οικισμου
1.2.3	Ονομασιες

1. Σημείο επί του αγροτικού προς Πρίνο και σε απόσταση 200 μ. από το σπίτι ιδιοκτησίας Μπραντζάκη Ελένης.
2. – Διασταύρωση αγροτικών δρόμων ανατολικά του οικισμού στην ιδιοκτ. Χατζάκη Αναστασίου.
3. – Σημείο επί της παλιάς εθνικής οδού (ανατολικά της Βιρανεπισκοπής) σ' ευθεία ακριβώς της διασταύρωσης όπου τα αγροκτήματα ιδιοκτησίας Ταγκάκη Γεωργίου & Παγουβάρδου Γεωργίου.
4. – Σημείο νοτιοανατολικά του σπιτιού Μπιράκη Ιωάννου & σε απόσταση 20 μέτρων από αυτό.
5. – Διασταύρωση αγροτικών δρόμων νότια του σπιτιού ιδιοκτησίας Μπιράκη Ιωάννη.
6. – Σημείο επί της επαρχιακής οδού Βιρανεπισκοπή – Ρούπες σ' ευθεία ακριβώς της διακλάδωσης προς Άνω Βιρανεπισκοπή.
7. – Σημείο επί της ίδιας οδού νοτιότερα του σημείου 6, όπου αγρόκτημα ιδιοκτησίας Σπυριδάκη Κων/νου. (Στο σημείο 7' είναι η διακλάδωση με αγροτικό δρόμο που κατευθύνεται βορειοδυτικά προς το σπίτι του Σπυριδάκη Κων/νου.)
8. – Σημείο στο τέλος αγροτικού δρόμου ο οποίος διασταυρώνεται με την επαρχιακή οδό, 250 μέτρα νοτιότερα του σημείου 7.
9. – Σημείο επί αγροτικού δρόμου σε απόσταση 200 μέτρων νότια της διασταύρωσης όπου είναι ιδιοκτησία Πατεράκη Κων/νου.
10. – Σημείο επί αγροτικού δρόμου σε απόσταση 30 μέτρων δυτικά της ίδιας διασταύρωσης.
11. – Διασταύρωση αγροτικών δρόμων σε απόσταση 120 μέτρων βόρεια της διασταύρωσης όπου είναι η ιδιοκτησία Πατεράκη Κων/νου.
12. – Διακλάδωση αγροτικών δρόμων όπου είναι αγρόκτημα ιδιοκτησίας Δασκαλάκη Ευανθίας & Βενιζελάκη Ιωάννου.
13. Σημείο επί της παλιάς εθνικής οδού εκεί στη θέση που είναι το σπίτι ιδιοκτησίας κληρονόμων Καλαϊτζάκη Κων/νου.
14. Σημείο σε κάθετη απόσταση 50 μέτρων από το σημείο 14'.
14'. Σημείο επί της παλιάς εθνικής οδού που βρίσκεται το ελαιοτριβείο ιδιοκτησίας Πετρακάκη.
15. Κτίσμα νοτιοανατολικά του Υδραγωγείου.
16. Το σημείο βρίσκεται στην πρώτη διακλάδωση του αγροτικού δρόμου προς την οδό Μελισσιάς – Πρίνου σε απόσταση 250 μ. από το σημείο 16'.

Θεωρήθηκε
Ο Προϊστάμενος ΤΑΚΠΕ
Μιχ. Καρίδης

Ο Μελετητής
Δεληγιαννάκης Μ.

Χάρτης Π11
Κλ. 1:5000
Ημερ. 14-11-85

Αριθ. Τ.Π. 4674 (7)

Όρια οικισμού Έρφων Μυλ/μου.

Η ΝΟΜΑΡΧΗΣ ΡΕΘΥΜΝΟΥ

Έχοντας υπόψη:

1. Τις διατάξεις των άρθρων 2,3,5 του Π.Δ. 181Δ/3.5.85 σχετικά με τον τρόπο καθορισμού των ορίων, την κατηγοριοποίηση και καθορισμό των όρων και περιορισμών δόμησης των οικισμων.

2. Την 740/22.4.85 βεβαίωση παραλαβής της μελέτης των ανοιχτών πόλεων από το Τ.Π. και Π.Ε. Ρεθύμνου.

3. Την 610/3.10.85 απόφαση της κοινότητας Έρφών, σχετικά με τα όρια του οικισμού Έρφων.

4. Την από 5.10.85 εισήγηση του Τ.Π. και Π.Ε προς το ΣΧΟΠ Ρεθύμνου.

5. Το 140/85 πρακτικό του ΣΧΟΠ Ρεθύμνου, αποφασίζουμε:

1. Τον χαρακτηρισμό του οικισμού Έρφων, σε ενδιαφέροντα, στάσιμο, συνεχτικό και μικρό.

2. Τον καθορισμό των όρων του οικισμού Έρφων με τα στοιχεία 1 - 2 - 3 - 4 - 5 - 6 - 7 - 8 - 1, όπως φαίνονται στο συνημμένο σχεδιάγραμμα σε κλ. 1:5.000.

3. Η αρτιότητα ορίζεται 800 Μ2

Η απόφαση αυτή να δημοσιευθεί στην Εφημερίδα της Κυβερνήσεως.

Ρέθυμνο, 1 Νοεμβρίου 1985

Η Νομάρχης

ΒΑΣΙΛΙΚΗ ΜΟΣΙΑΛΟΥ

Ακριβές φωτοαντίγραφο από το Αρχείο μας 1-11-85


ΜΑΡΙΑ ΝΙΚΟΛΟΥΔΑΚΗ

ΝΟΜΟΣ Ρεθυμνο
Οικισμος: Έρφοι

ΥΠΟΜΝΗΜΑ

— · — ·	Οριο ΟΤΑ
▬ · ▬ ·	Οριο οικισμου
1, 2, 3	Ονομασιες

1.— Σημείο επί του Παραρεματίου αγροτικού δρόμου δυτικά του οικισμού στην τοποθεσία Βαρένοι, όπου οι ιδιοκτησίες των Τσαγκαράκη Κων/νου κ' Ουρανού Νικολάου.
2.— Σημείο επί της οδού Έρφοι - Παλιά Εθνική οδός 75 μέτρα μετά από διακλάδωση με αγροτικό δρόμο (όπου ιδιοκτησίες Ουρανού Δημητρίου κ' Σαριολάκη Εμμανουήλ).
3.— Σημείο επί της διακλάδωσης αγροτικών οδών βορειοανατολικά του οικισμού όπου ιδιοκτησίες Αραπάκη Ανανίας κ' Παπαδάκη Κων/νου.
4.— Σημείο ανατολικά του οικισμού όπου Παλιό σπίτι ιδιοκτησίας Μανούσου Μπουντανάκη.
5.— Σημείο επί της οδού Έρφοι - Σκορδυλάκια 80 μέτρα πριν την διακλάδωση με αγροτικό δρόμο, όπου οι ιδιοκτησίες Ρακιντζή Ιωάννου κ' Νικολουδάκη Ζαχαρία.
6.— Σημείο επί αγροτικού δρόμου νοτιοανατολικά του οικισμού 50 μέτρα πριν τη διακλάδωσή του, όπου ιδιοκτησία Μαδιανδάκη Μιχάλη.
7.— Σημείο επί του μονοπατιού νότια του οικισμού κ' 50 μέτρα νοτιότερα του σπιτιού ιδιοκτησίας Ουρανού Κων/νου του Νικ.
Σημείο επί της διακλάδωσης μονοπατιών νοτιοδυτικά του οικισμού όπου ιδιοκτησία Τσαγκαράκη Κων/νου (αλώνι - Περιοχή Νεκροταφείου).

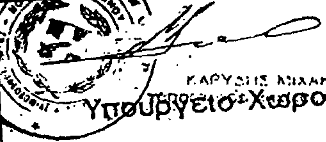

ΟΡΙΟΘΕΤΗΣΗ ΟΙΚΙΣΜΟΥ	Αριθμος σχεδ. Π-1.1
	Κλ. 1:5.000
Εθεωρήθη	Ημερ. 1-11-85
ο Προϊστάμενος	ο Συντάξας

ΚΑΡΥΩΤΗΣ ΜΙΧΑΗΛ

Δελησταυράκης Μ.

Υπουργειο Χωροταξιας Οικισμου και Περιβαλλοντος
ΔΙΕΥΘΥΝΣΗ ΧΩΡΟΤΑΞΙΑΣ

Έρφοι

Αριθ. 5538 (8)

Καθορισμός χώρου Πολιτιστικού Κέντρου στον Άγ. Γερμανό Ν. Φλώρινας.

Ο ΝΟΜΑΡΧΗΣ ΦΛΩΡΙΝΑΣ

Σύμφωνα με:

1. Το Ν. 3200/1955 περί διοικητικής αποκέντρωσης όπως έχει συμπληρωθεί και τροποποιηθεί μεταγενέστερα.

2. Τις διατάξεις του Ν. 1032/1980 «περί σύστασης Υπουργείου Χ.Ο.Π.»

3. Τον Ν. 1337/83 «Επέκταση Πολεοδομικών σχεδίων κλπ» και ειδικότερα το άρθρο 26 όπως αυτό τροποποιήθηκε με τον Ν. 1512/1985 για «τροποποίηση και συμπλήρωση πολεοδομικών διατάξεων κλπ.».

4. Την με αρ. 39/24.9.1985 απόφαση του Κοινοτικού Συμβουλίου Αγ. Γερμανού Ν. Φλώρινας σύμφωνα με την οποία το Κοινοτικό Συμβούλιο τάσσεται υπέρ του καθορισμού του υπ' αριθ. 291 οικοπέδου, που συμπεριλαμβάνεται στο οικ. τετρ. 33, σαν χώρο Πολιτιστικού Κέντρου.


5. Την από 24.10.1985 γνωμοδότηση του Συμβουλίου ΧΟΠ του Ν. Φλώρινας σύμφωνα με την οποία προτείνεται ο καθορισμός χώρου Πολιτιστικού Κέντρου στον Άγ. Γερμανό όπως φαίνεται στο σχετικό τοπογραφικό διάγραμμα (Συνεδρίαση 15η, Πράξη 65η), αποφασίζουμε:

Καθορίζουμε χώρο Πολιτιστικού Κέντρου στον Άγ. Γερμανό Ν. Φλώρινας, το υπ' αρ. 291 οικόπεδο, οικοδομικό τετράγωνο 33, διανομής 1968 του Υπουργείου Γεωργίας, που φαίνεται στο τοπογραφικό διάγραμμα (κλίμαξ 1:1000) που θεωρήθηκε από τον Πρόεδρο της Κοινότητας Αγ. Γερμανού και ελέγχθηκε από το Τμήμα Πολεοδομίας και Πολεοδομικών Εφαρμογών Ν. Φλώρινας και συνοδεύει την παρούσα.

Η απόφαση αυτή να δημοσιευθεί στην Εφημερίδα της Κυβερνήσεως.

Φλώρινα, 22 Νοεμβρίου 1985

Ο Νομάρχης
ΦΩΤΗΣ Θ. ΠΑΠΑΓΙΑΝΝΗΣ

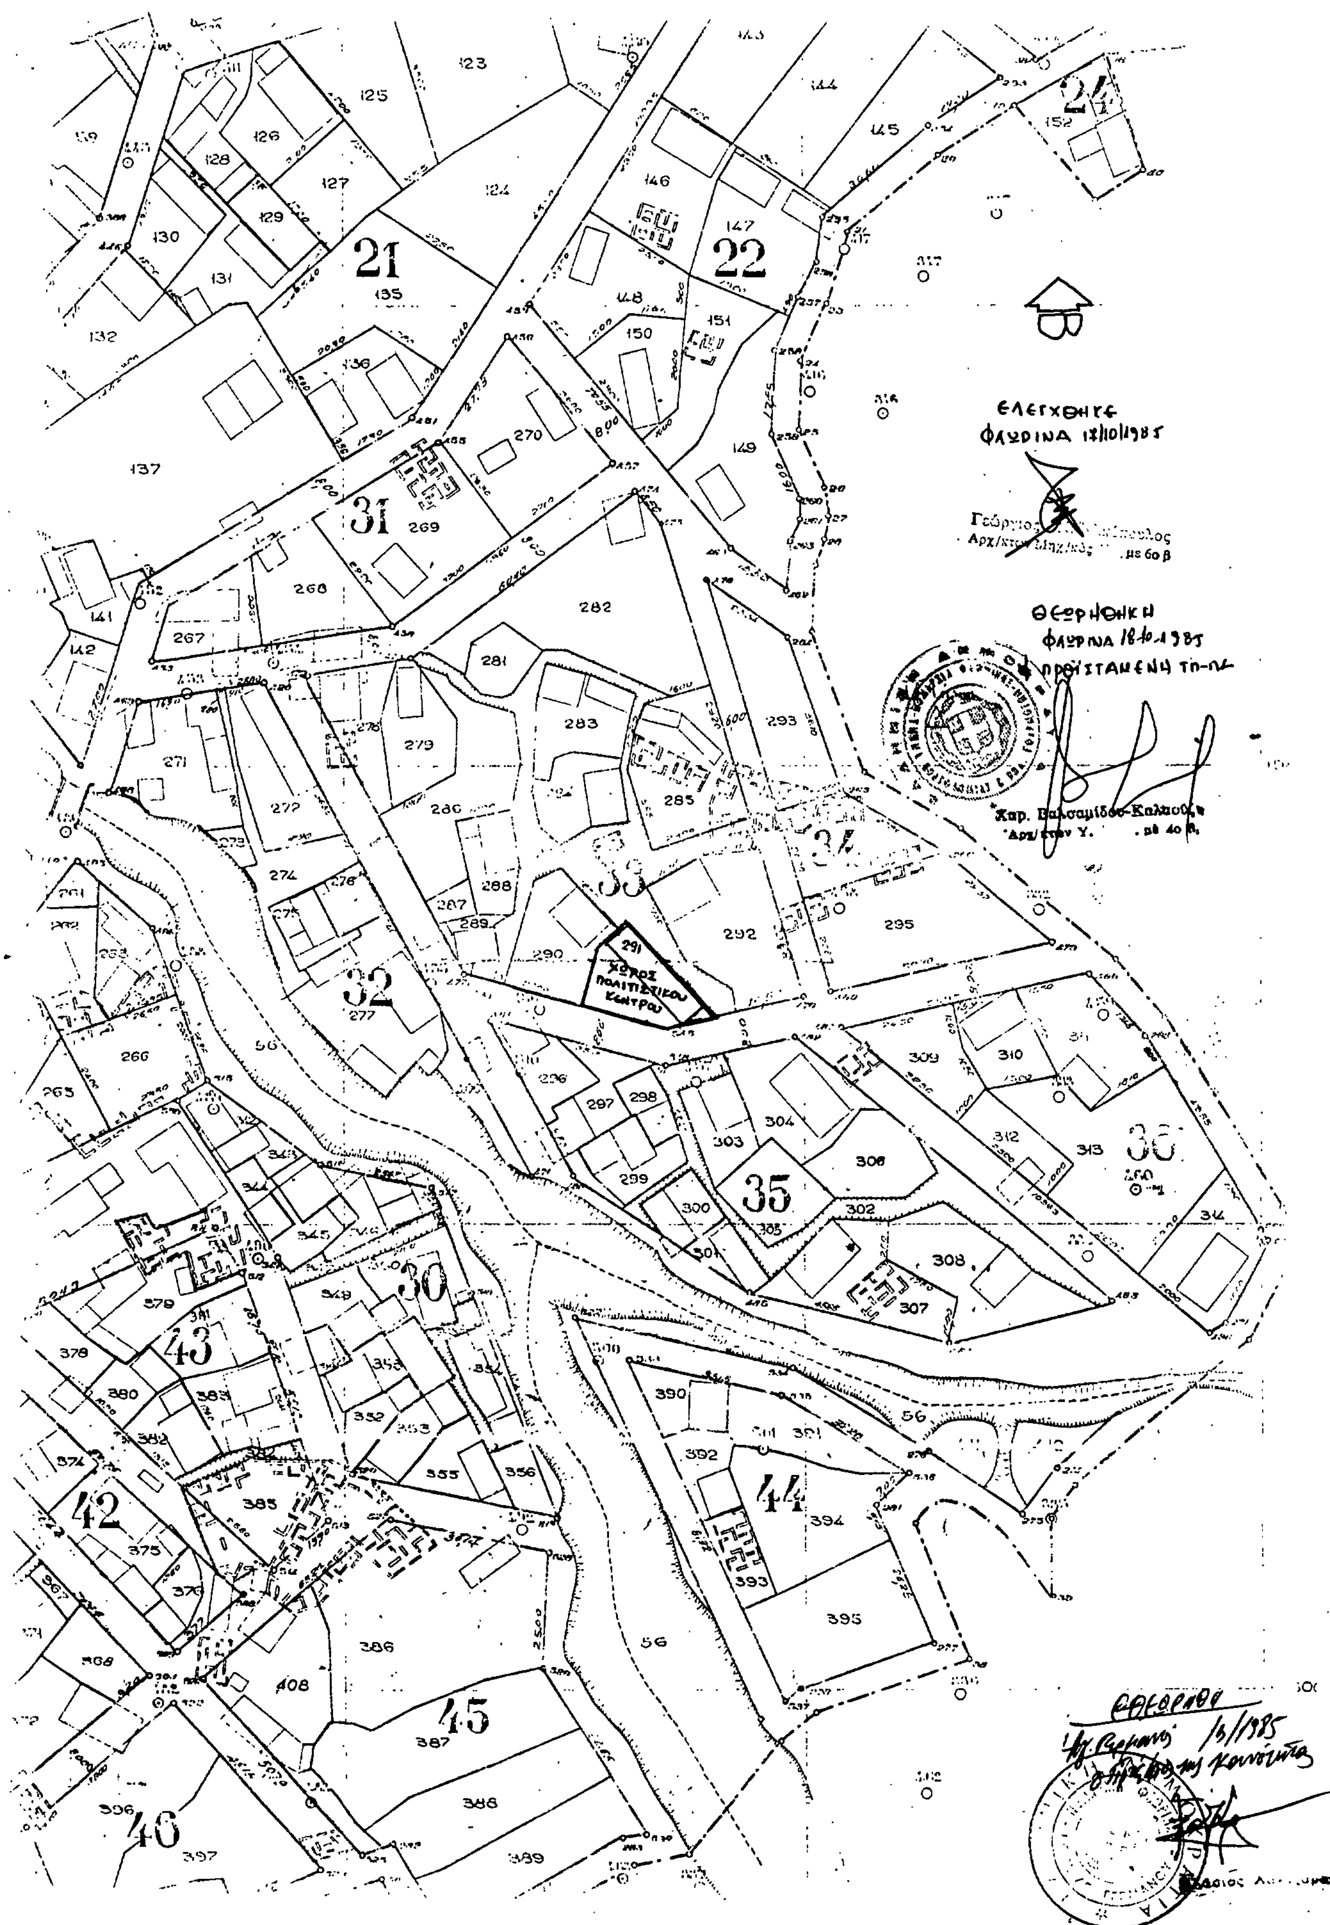
21
22
24
31
32
33
34
35
36
30
43
42
44
45
46
56
ΧΩΡΟΣ ΠΟΛΙΤΙΣΤΙΚΟΥ ΚΕΝΤΡΟΥ
ΕΛΕΓΧΘΗΚΕ
ΦΛΩΡΙΝΑ 17/10/1985
Αρχ/κτων Μηχ/κός
με 60 β
ΘΕΩΡΗΘΗΚΕ
ΦΛΩΡΙΝΑ 18-10-1985
ΠΡΟΪΣΤΑΜΕΝΗ ΤΠ-ΠΕ
Χαρ. Βαλσαμίδου-Καλαμού
Αρχ/κτων Υ.
με 40 β
ΘΕΩΡΗΘΗ

Αριθ. 60173 (9)

Τροποποίηση ρυμοτομικού σχεδίου Πολυγύρου προς αναγνώριση δημοτικού δρόμου ως προϋφισταμένου του 1923 και μετατόπιση οικοδομικής γραμμής και επιβολή πρασιάς στη θέση αυτή του δρόμου.

Ο ΝΟΜΑΡΧΗΣ ΧΑΛΚΙΔΙΚΗΣ

Έχοντας υπόψη:

1. Τις δ/ξεις του από 17.7.23 Ν.Δ/τος «περί σχεδίων πόλεων, κωμών κλπ.» όπως τροποποιήθηκε και συμπληρώθηκε μεταγενέστερα.

2. Τις δ/ξεις του Ν. 3200/1955 «περί διοικητικής αποκεντρώσεως» όπως συμπληρώθηκε και τροποποιήθηκε με τα 3620/1956 και 536/70 Ν.Δ/τα.

3. Τις δ/ξεις του 314/1968 Α.Ν. «περί παροχής στον Υπουργό Βορείου Ελλάδος και τους Νομάρχες αρμοδιότητας σε θέματα έγκρισης, επέκτασης και τροποποίησης σχεδίων πόλεων και κωμών».

4. Τις δ/ξεις του Ν.Δ/τος 1018/1971 με το οποίο τροποποιείται και συμπληρώνεται ο ΑΝ 314/68.

5. Τις δ/ξεις του Ν. 1337/83.

6. Το από 26.2.43 Δ/γμα «περί εγκρίσεως του ρυμοτομικού σχεδίου Πολυγύρου» όπως τροποποιήθηκε μεταγενέστερα.

7. Τη βεβαίωση του Δημάρχου ότι ο δρόμος με την επωνυμία Νικηφόρου Φωκά προϋφίσταται του έτους 1923.

8. Την 24/2.4.85 απόφαση του Δημοτικού Συμβουλίου «περί τροποποιήσεως ρυμοτομικού σχεδίου Πολυγύρου».

9. Την 13/6.5.85 (θέμα 7ο) γνωμοδότηση του Νομαρχιακού Συμβουλίου ΧΟΠ Ν. Χαλ/κής υπέρ της αναγνώρισης του δρόμου με την επωνυμία Νικηφόρου Φωκά ως προϋφισταμένου του 1923.

10. Την 17/24.6.85 (θέμα 10ο) γνωμοδότηση του Νομαρχιακού Συμβουλίου ΧΟΠ Ν. Χαλ/κής υπέρ της προτεινόμενης μετατόπισης της οικοδομικής γραμμής και της επιβολής πρασιάς όπως φαίνεται στο συνημμένο τοπογραφικό διάγραμμα, αποφασίζουμε:

Α. Αναγνωρίζουμε τον δρόμο με την επωνυμία Νικηφόρου Φωκά ως προϋφιστάμενο του 1923.

Β. Εγκρίνουμε την τροποποίηση του ρυμοτομικού σχεδίου Πολυγύρου στη θέση του παραπάνω δρόμου και συγκεκριμένα μετατόπιση της εγκεκριμένης οικοδομικής γραμμής και επιβολή πρασιάς 2,50μ. επί της οδού Νικηφόρου Φωκά, όπως ειδικότερα φαίνεται στο συνημμένο τοπογραφικό διάγραμμα.

Η απόφαση αυτή να δημοσιευθεί στην Εφημερίδα της Κυβερνήσεως.

Πολύγυρος, 26 Νοεμβρίου 1985

Ο Νομάρχης .
ΓΙΩΡΓΟΣ ΚΙΡΚΟΣ

ΠΟΛΥΓΥΡΟΣ (ΧΑΛΚΙΔΙΚΗΣ)

ΤΟΠΟΓΡΑΦΙΚΟ ΔΙΑΓΡΑΜΜΑ

ΟΙΚΟΠΕΔΟΥ Α.Β.Γ.Δ.Ε.Ζ.Η.Α. Ε. 433.23 μ²

ΙΔΙΟΚΤΗΣΙΑΣ: Αφων ΧΛΙΧΛΙΑ

ΚΛΙΜΑΞ 1:200

ΟΔΟΣ ΕΜΜΑΝΟΥΗΛ ΠΑΠΠΑ

ΡΗΓΑ ΦΕΡΑΙΟΥ


ΟΔΟΣ ΝΙΚΗΦΟΡΟΥ ΦΩΚΑ

ΠΛΑΤΕΙΑ ΜΗΤ. ΕΙΡΗΝΑΙΟΥ


Ε. 314.99 μ²

Ε. 1420.79 μ²

Ε. 433.23 μ²

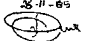



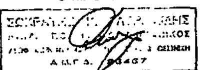

εργοδότης:	Αφοι Χλιχλιά
έργο:	Πολυώροφη οικοδομή
θέση:	Πολύγυρος
μελετητές:	Ηρ. Παπαδόπουλος
θέμα σχεδίου:	ΤΟΠΟΓΡΑΦΙΚΟ ΔΙΑΓΡΑΜΜΑ
αριθμός σχεδίου:	Α
κλίμακες:	1:200
χρόνος μελέτης:	Νοέμβριος 1985
υπογραφή	σφραγίδα